


КАРТА-ПЛАН ТЕРРИТОРИИ
Схема границ земельных участков 05:42:000006

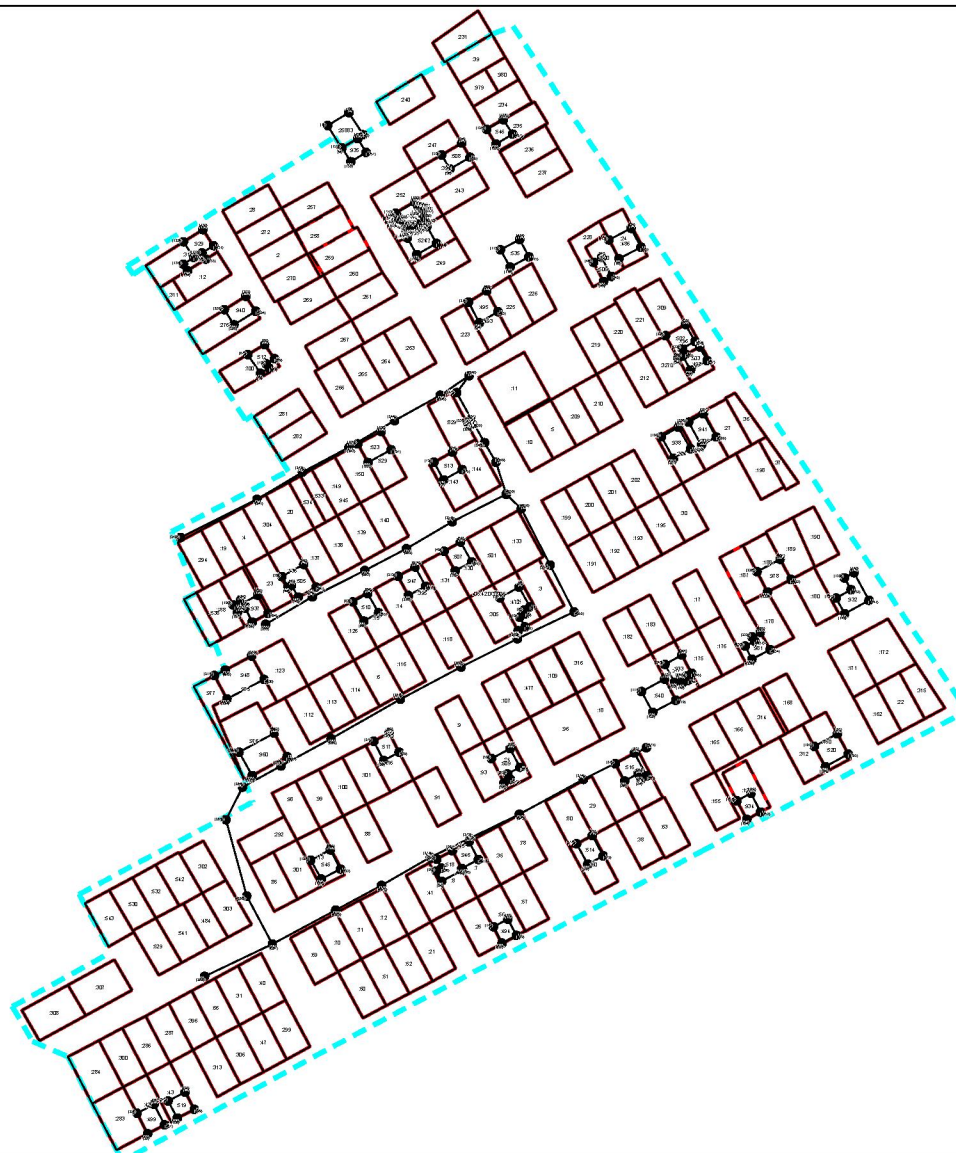

Масштаб 1: 4307

Условные обозначения приведены на отдельной странице в конце раздела.