


КАРТА-ПЛАН ТЕРРИТОРИИ
Схема границ земельных участков 05:42:000016

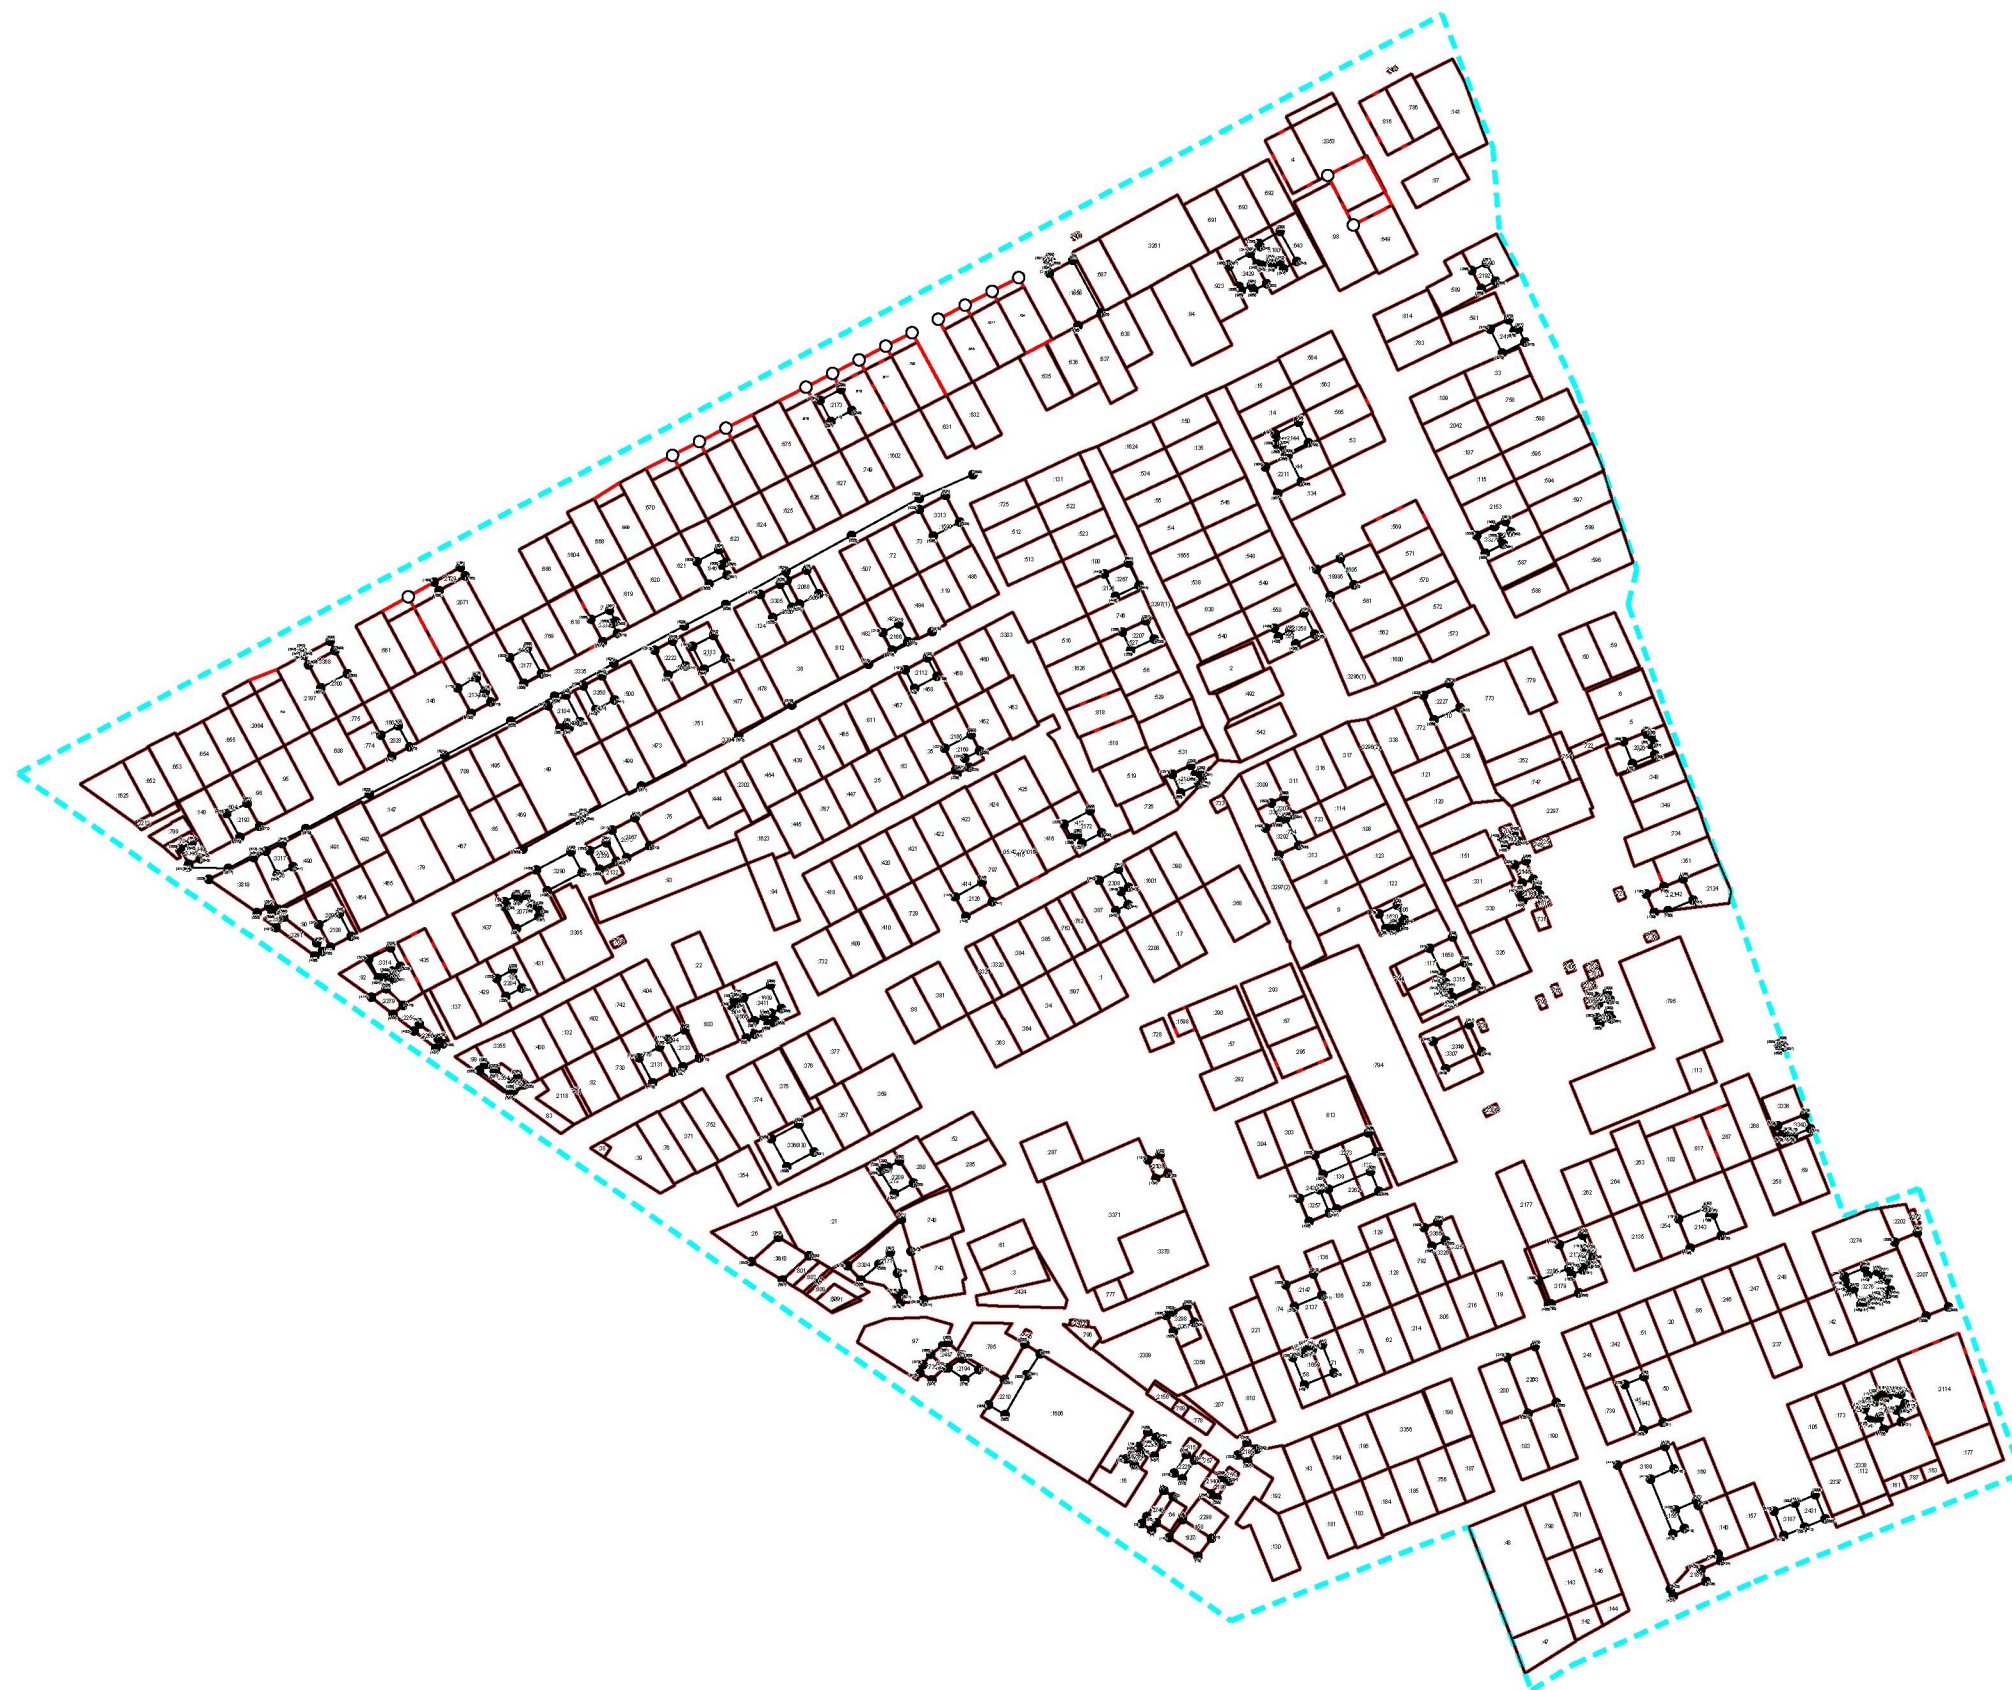

Масштаб 1: 3784

Условные обозначения приведены на отдельной странице в конце раздела.