


КАРТА-ПЛАН ТЕРРИТОРИИ
Схема границ земельных участков 05:42:000073

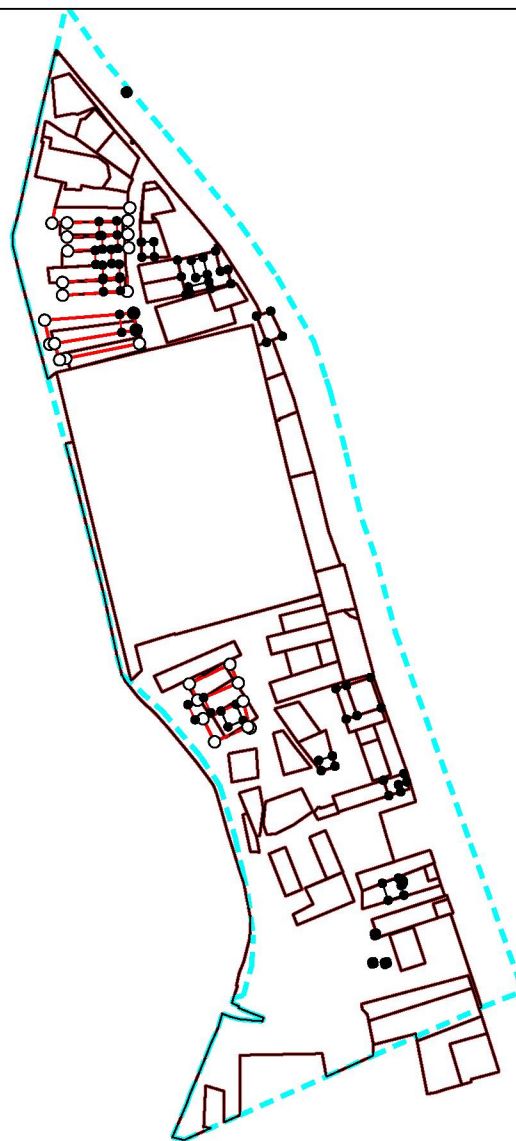

Масштаб 1: 6000

Условные обозначения приведены на отдельной странице в конце раздела.